


Устройство железобетонного пола

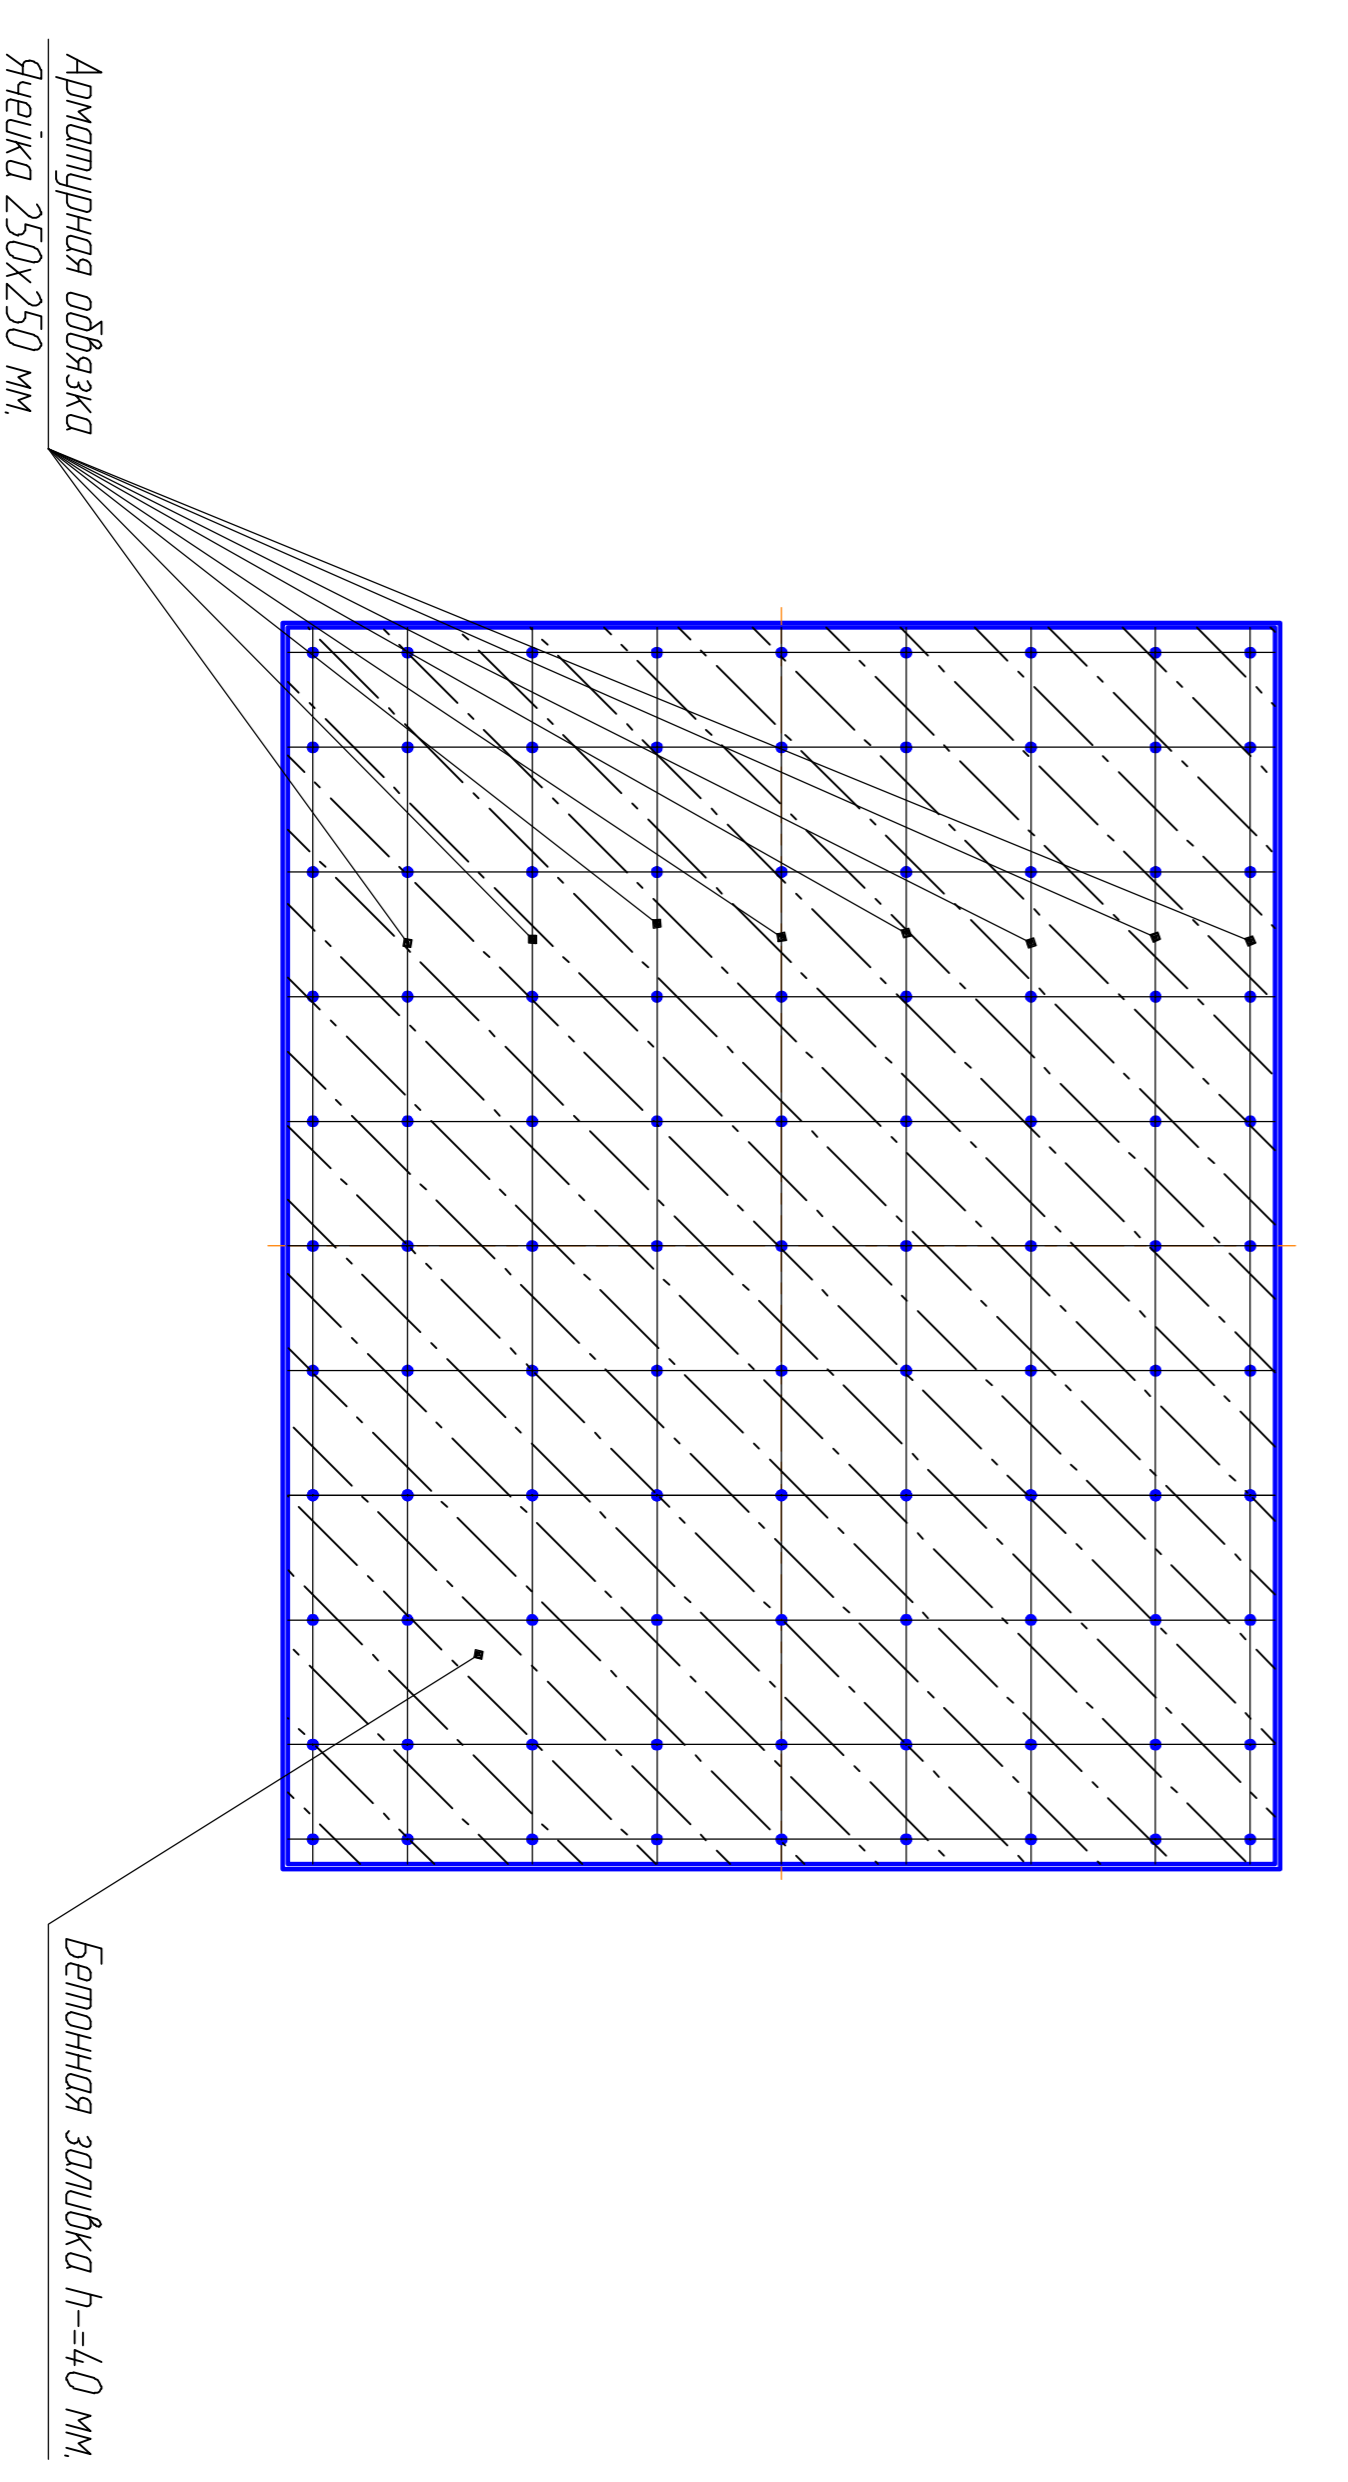

| | | | | | | |
|--------------|--------------|--------------|--------------|--------------|----------|---------------|
| Инв. № подл. | Подп. и дата | Взам. инв. № | Инв. № дудл. | Подп. и дата | Справ. № | Перв. примен. |
|--------------|--------------|--------------|--------------|--------------|----------|---------------|

| | | | | |
|--------------------|--|------|-------|---------|
| ГРЕНИЛОС ПОГРЕБЪ 4 | | Дим. | Масса | Масштаб |
| Разрез | | | | 1:10 |
| Пластиковый погреб | | Лист | | 1 |
| Исполн. | | Лист | | |
| Удоб. | | Лист | | |
| Исполн. | | Лист | | |
| Удоб. | | Лист | | |